Załącznik nr 1
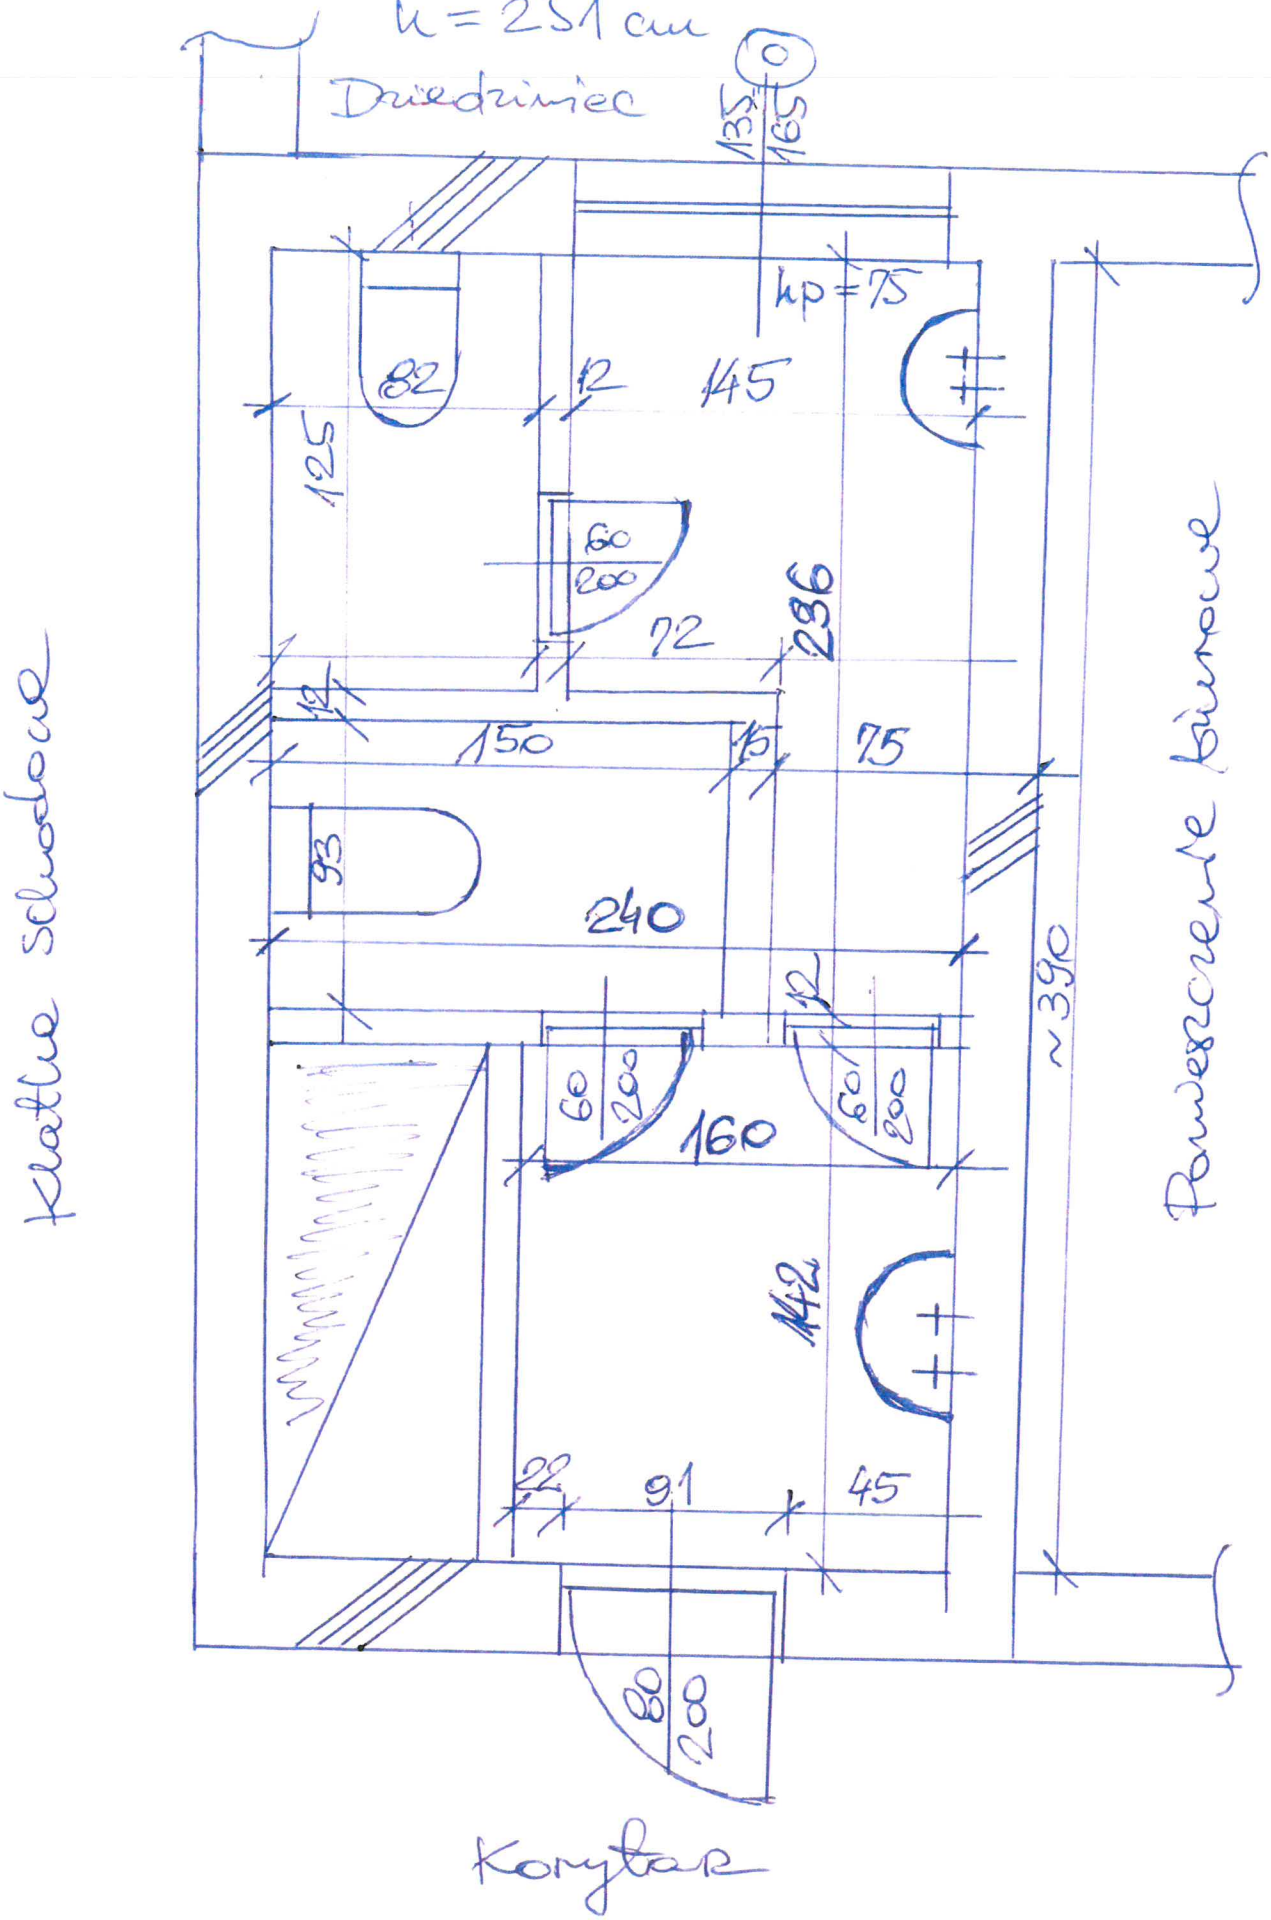
Inwentaryzacja pomieszczenia WC +2