

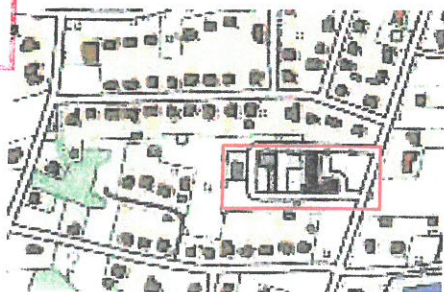
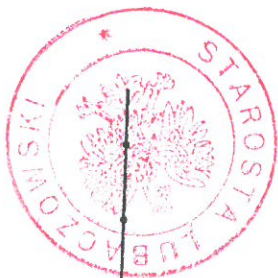


SZKIC ORIENTACYJNY

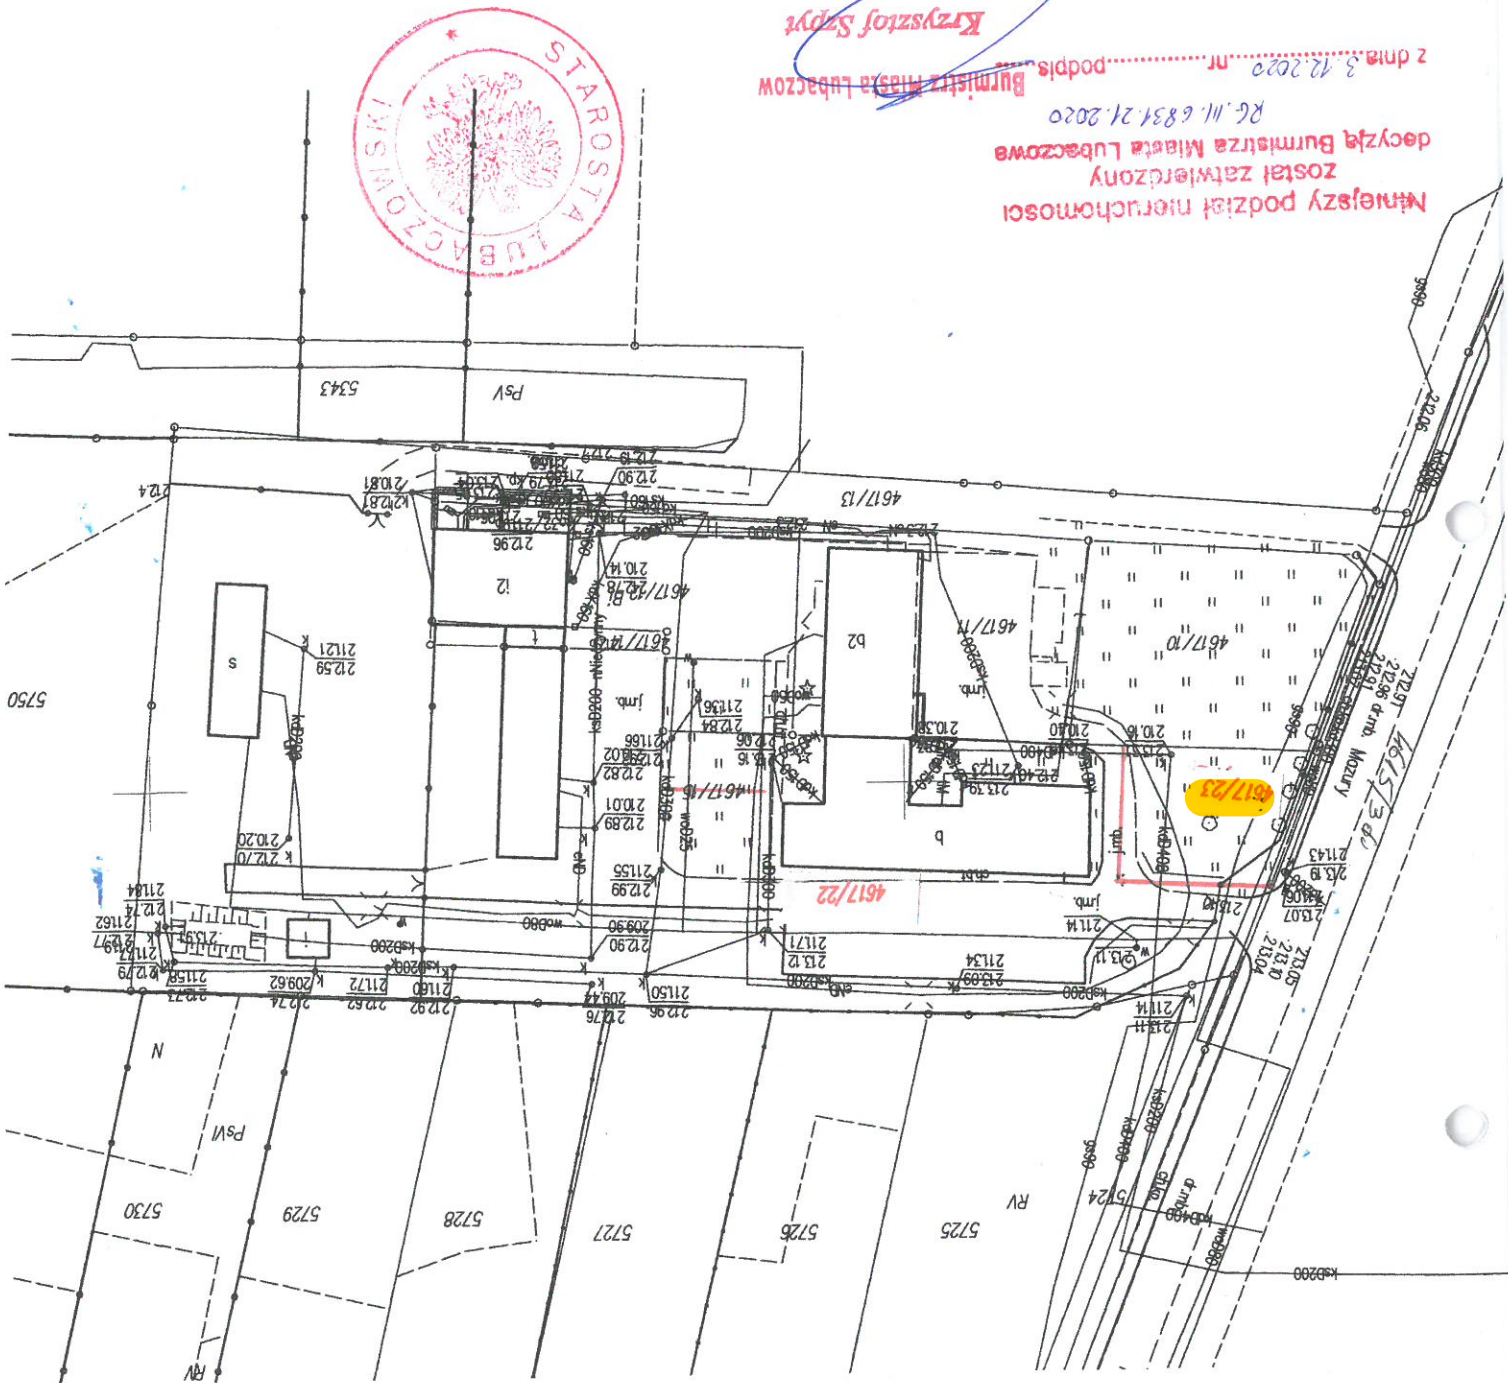

SKALA 1:10 000

Dokument niniejszy
jest przeznaczony
do dokonywania wpisów
w księdzę wieczystej

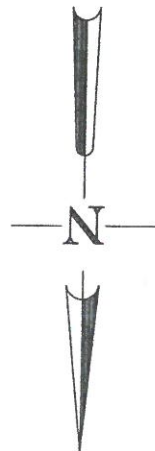

Niniejszy podział nieruchomości
został zatwierdzony
decyzją Burmistrza Miasta Lubaczowa
RG.11.6834.21.2020
z dnia 3.12.2020 r. podpis Burmistrz Miasta Lubaczów
Krzysztof Szpyt