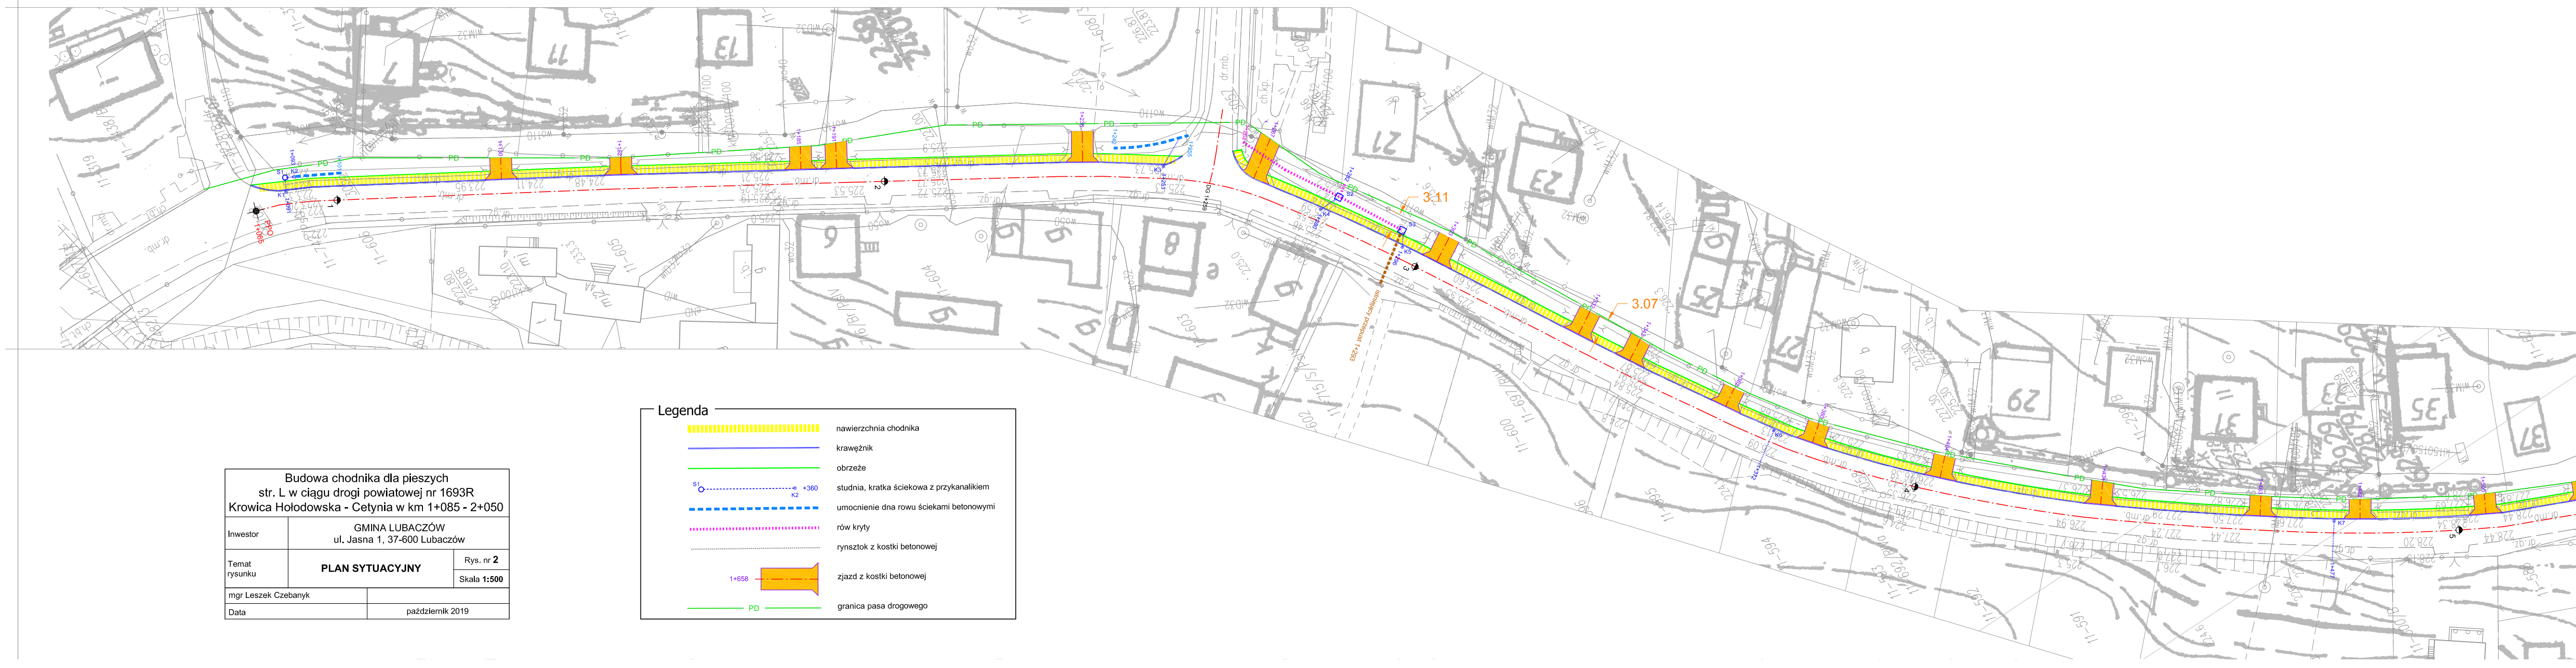

3.11
3.07
PD
1+085
1+658
11-606
11-605
11-604
11-603
11-602
11-600
11-595
11-594
11-592
11-591
dr.mb.
ch.kp.
Legenda
nawierzchnia chodnika
krawężnik
obrzeże
S1
K2
+360
studnia, kratka ściekowa z przykanalikiem
umocnienie dna rowu ściekami betonowymi
rów kryty
rynsztok z kostki betonowej
zjazd z kostki betonowej
granica pasa drogowego

Budowa chodnika dla pieszych
str. L w ciągu drogi powiatowej nr 1693R
Krowica Hołodowska - Cetynia w km 1+085 - 2+050

Inwestor	GMINA LUBACZÓW ul. Jasna 1, 37-600 Lubaczów	
Temat rysunku	**PLAN SYTUACYJNY**	Rys. nr **2** Skala **1:500**
mgr Leszek Czebanyk		
Data	październik 2019	

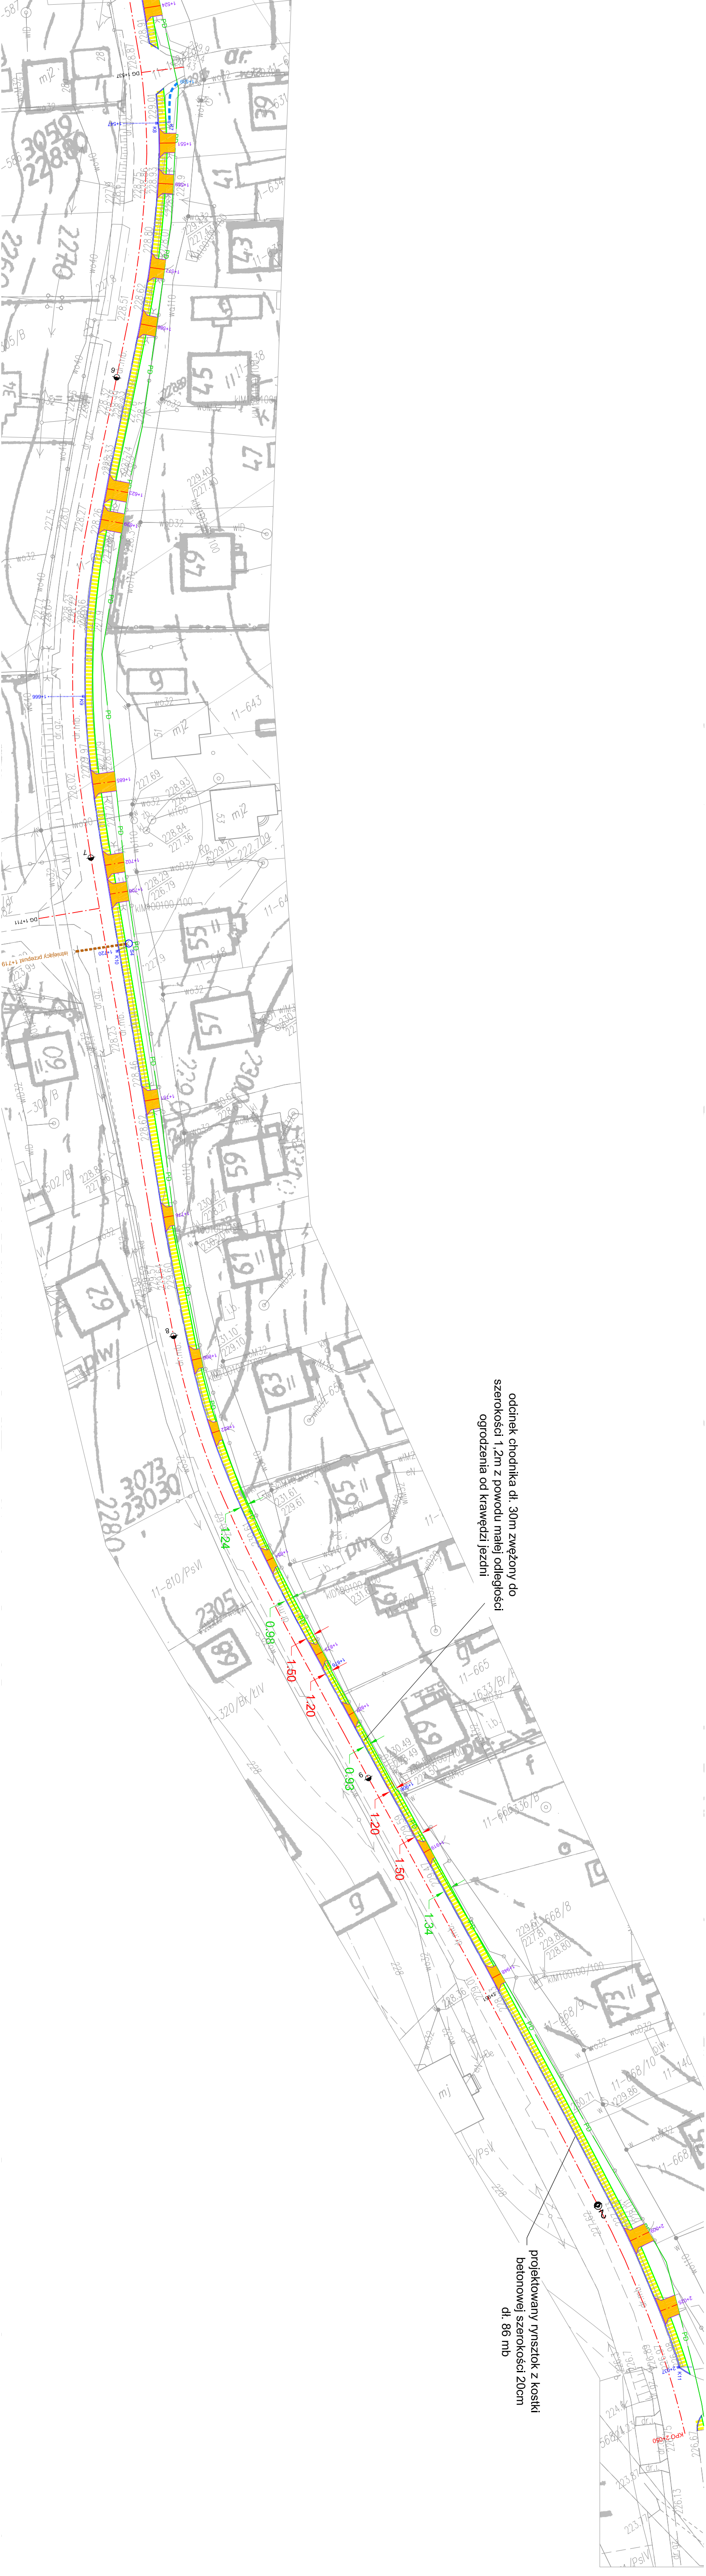

0.98
1.50
1.20
1.24
0.90
1.20
1.50
1.34

odcinek chodnika dł. 30m zwężony do
szerokości 1,2m z powodu małej odległości
ogrodzenia od krawędzi jezdni

projektowany rynsztok z kostki
betonowej szerokości 20cm
dł. 86 mb