



# PRZEKRÓJ NORMALNY NR 1

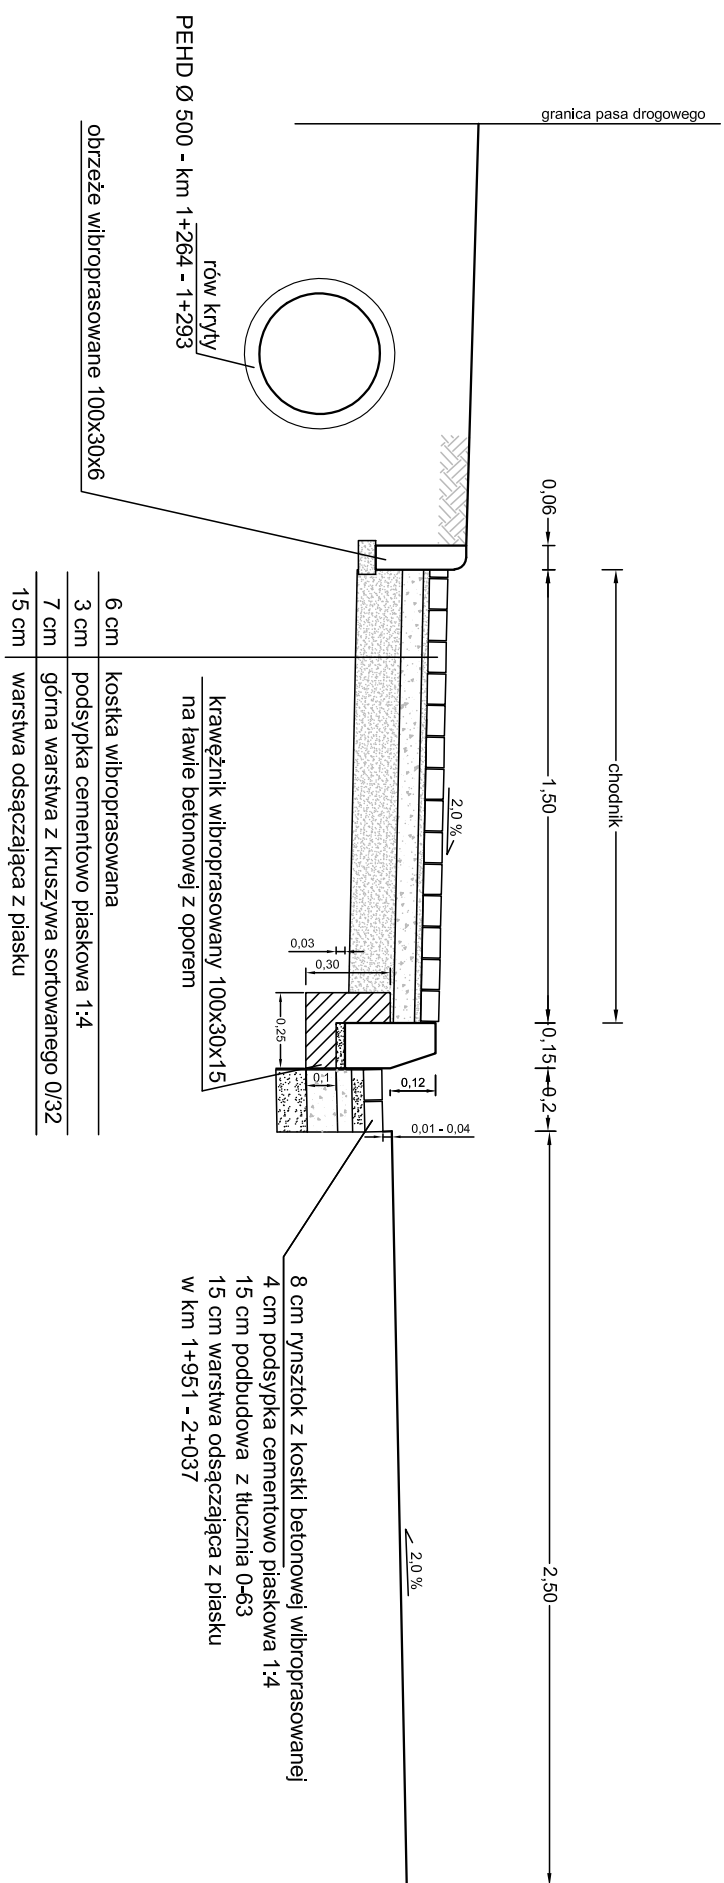


# PRZEKRÓJ NORMALNY NR 3

## zjazd z kostki betonowej

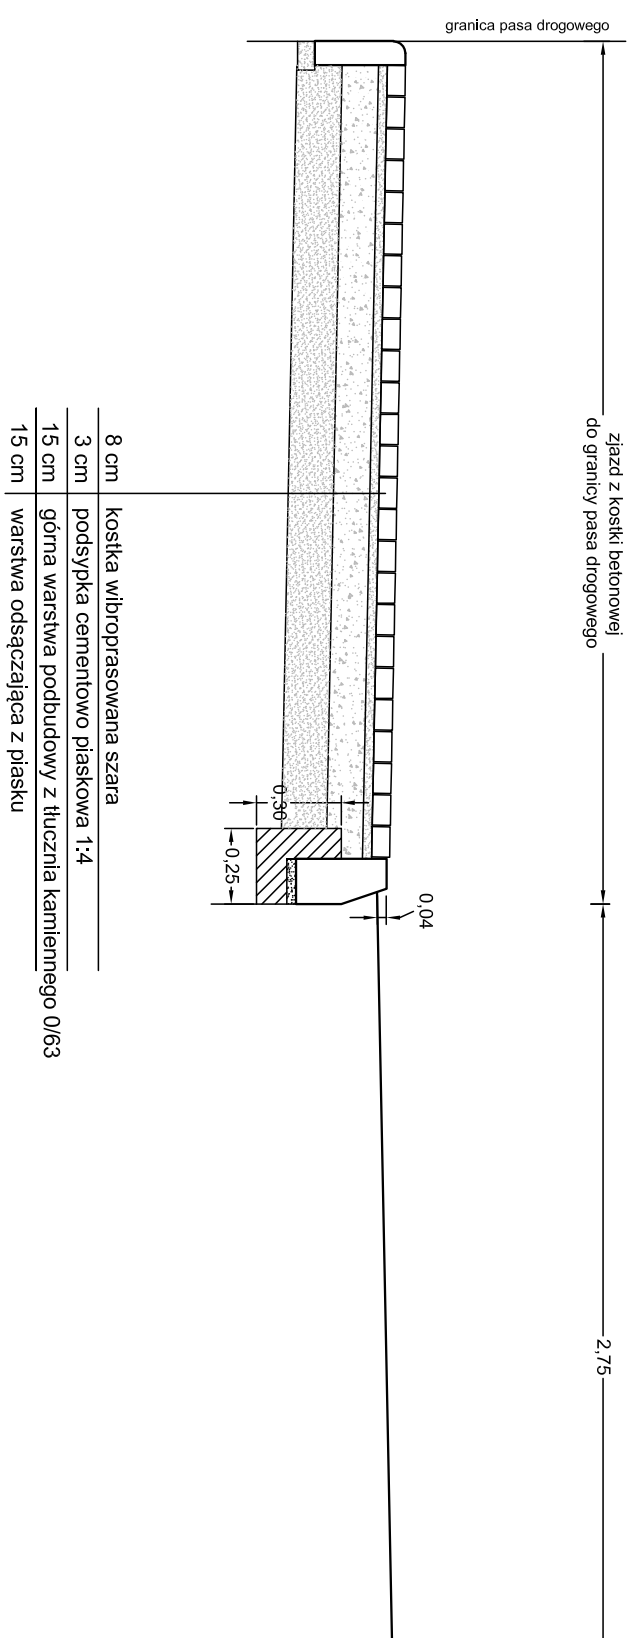

# PRZEKRÓJ NORMALNY NR 2

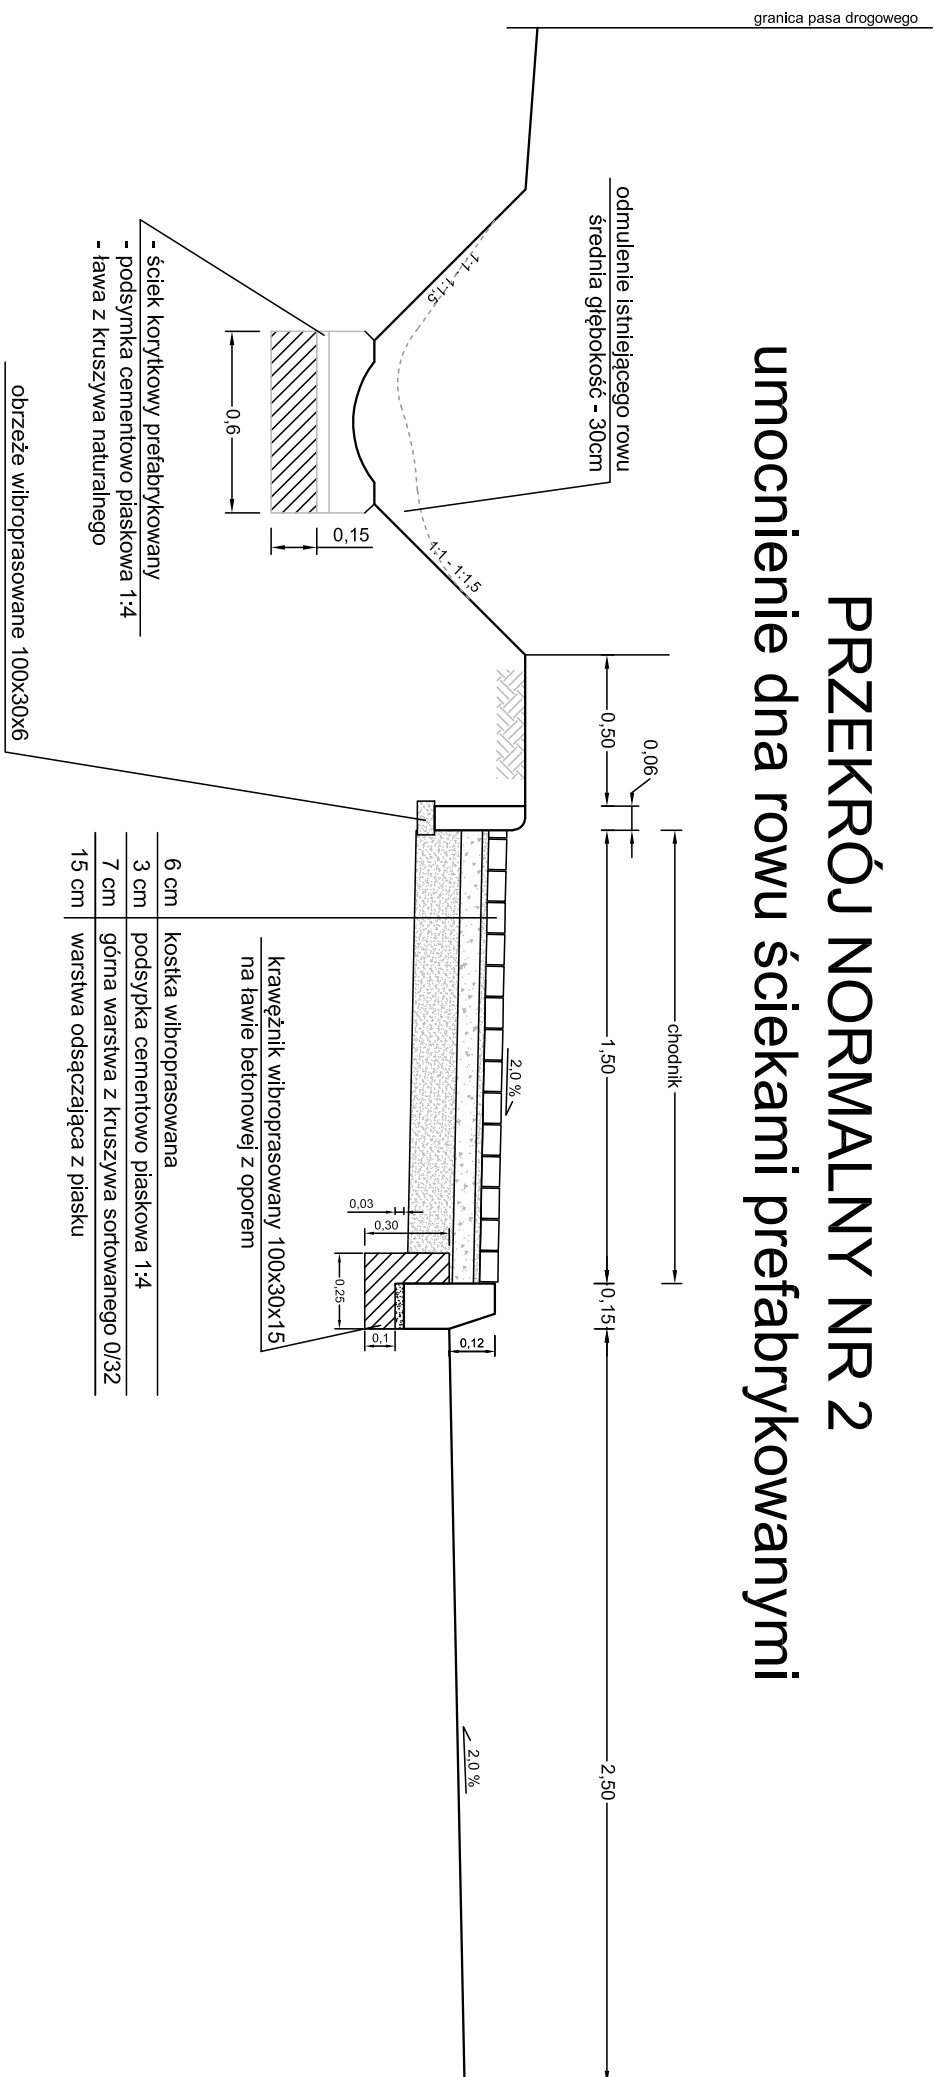

<p><b>Budowa chodnika dla pieszych</b>  <b>str. L w ciągu drogi powiatowej nr 1693R</b>  <b>Krowica Holodowska - Cetynia w km 1+085 - 2+050C</b></p>		
<p><b>Investor</b></p>	<p><b>GMINA LUBACZÓW</b>  <b>ul. Jasna1, 37-600 Lubaczów</b></p>	
<p><b>Temat rysunku</b></p>	<p><b>PRZEKROJE NORMALNE</b></p>	<p><b>Rys. nr 3</b>  <b>Skala 1:25</b></p>
<p><b>mgr Leszek Czebanyk</b></p>		
<p><b>Data</b></p>	<p><b>październik 2019</b></p>	