




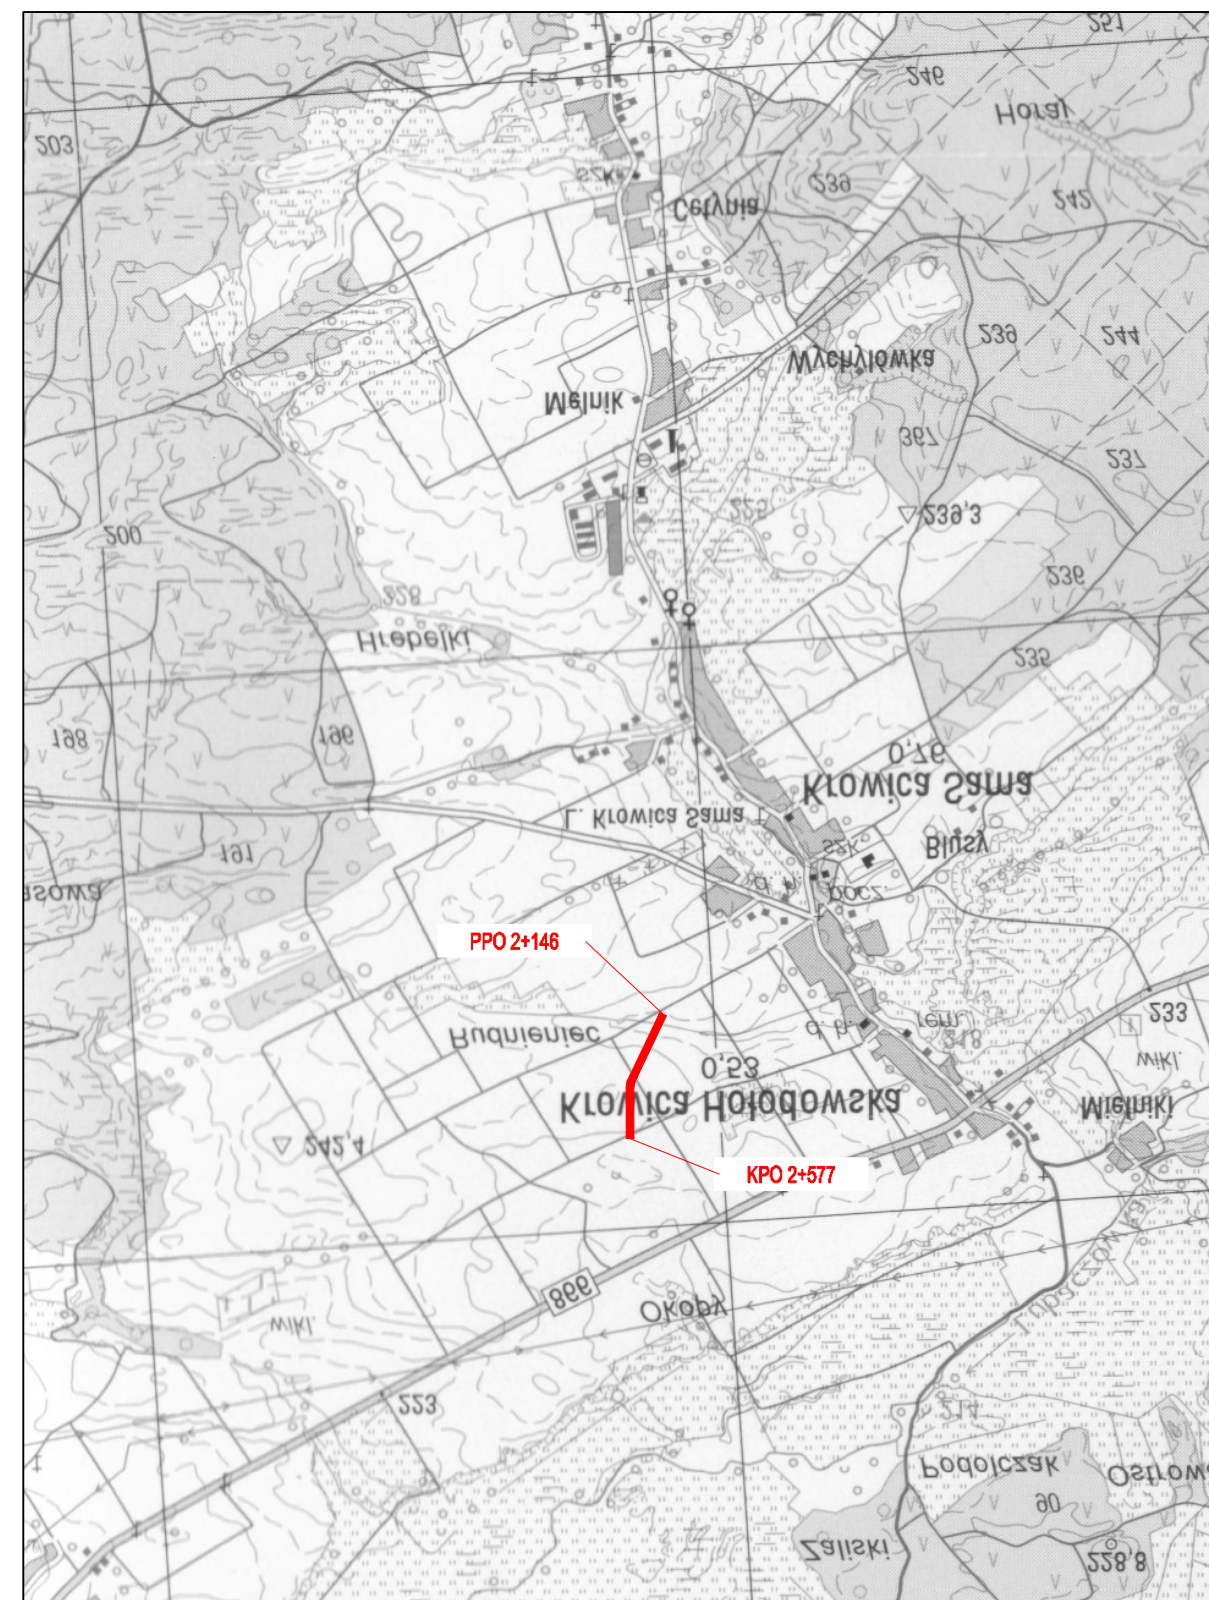
**A4 Projekt Leszek Czebanyk**  
Tymce 50b, 37-621 Basznia Dolna  
NIP: 7931056489, REGON: 651499863


## PROJEKT TECHNICZNY

Przebudowa drogi poprzez budowę chodnika  
w ciągu drogi powiatowej nr 1693R Krowica Hołodowska - Cetynia  
w miejscowości Krowica Sama - etap II  
km 2+146 - 2+577

Inwestor:  
**GMINA LUBACZÓW**  
ul. Jasna1, 37-600 Lubaczów

mgr Leszek Czebanyk	
Data	czerwiec 2021



Przebudowa drogi poprzez budowę chodnika w ciągu drogi powiatowej nr 1693R Krowica Hołodowska - Cetynia w miejscowości Krowica Sama - etap II, km 2+146 - 2+577		
Inwestor	GMINA LUBACZÓW ul. Jasna1, 37-600 Lubaczów	
Temat rysunku	PLAN ORIENTACYJNY	Rys. nr 1
mgr Leszek Czebanyk		
Data	czerwiec 2021	