

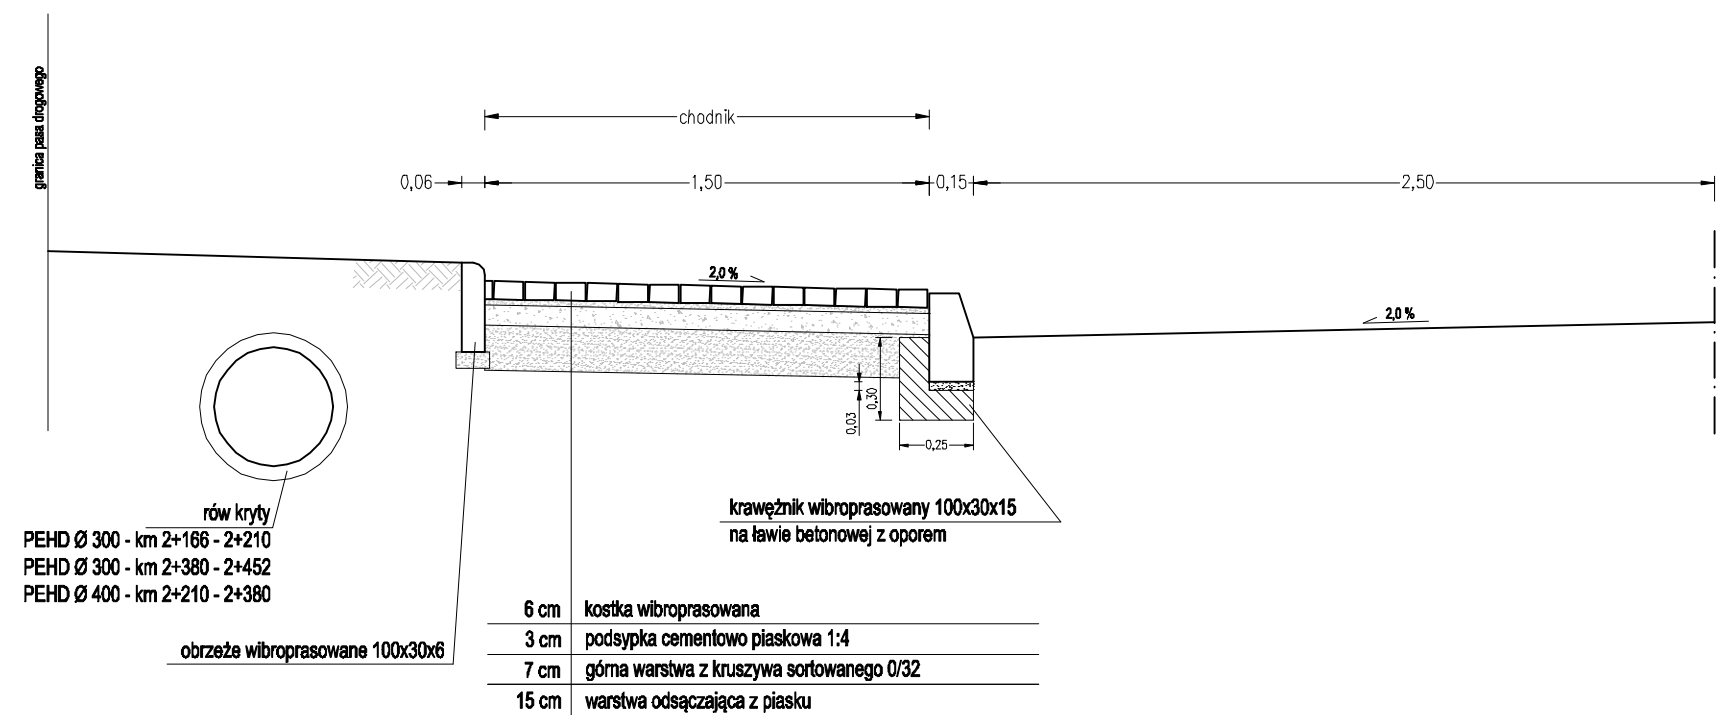


PRZEKRÓJ NORMALNY NR 1

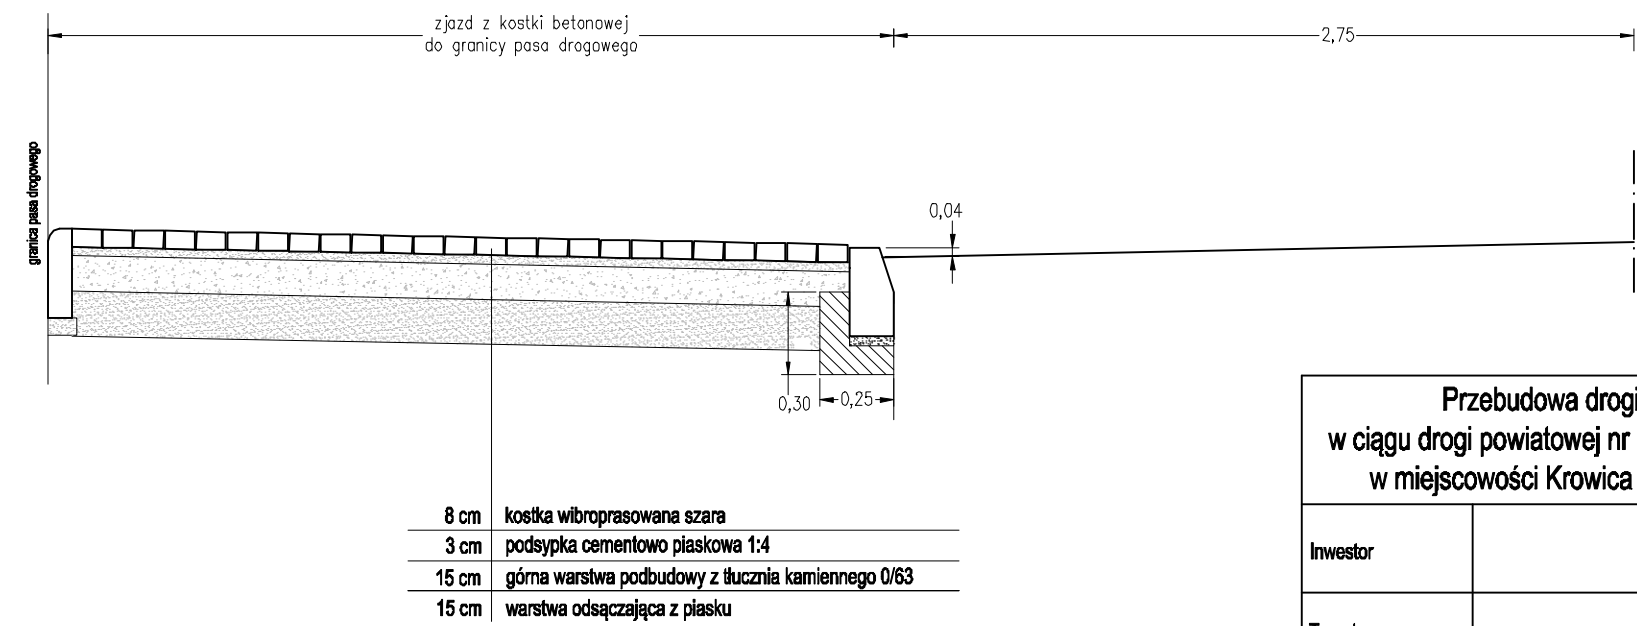

PRZEKRÓJ NORMALNY NR 2
zjazd z kostki betonowej

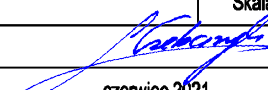

Przebudowa drogi poprzez budowę chodnika w ciągu drogi powiatowej nr 1693R Krowica Hołodowska - Cetynia w miejscowości Krowica Sama - etap II, km 2+146 - 2+577		
Inwestor	GMINA LUBACZÓW ul. Jasna1, 37-600 Lubaczów	
Temat rysunku	PRZEKROJE NORMALNE	Rys. nr 3
		Skala 1:25
mgr Leszek Czebanyk		
Data		